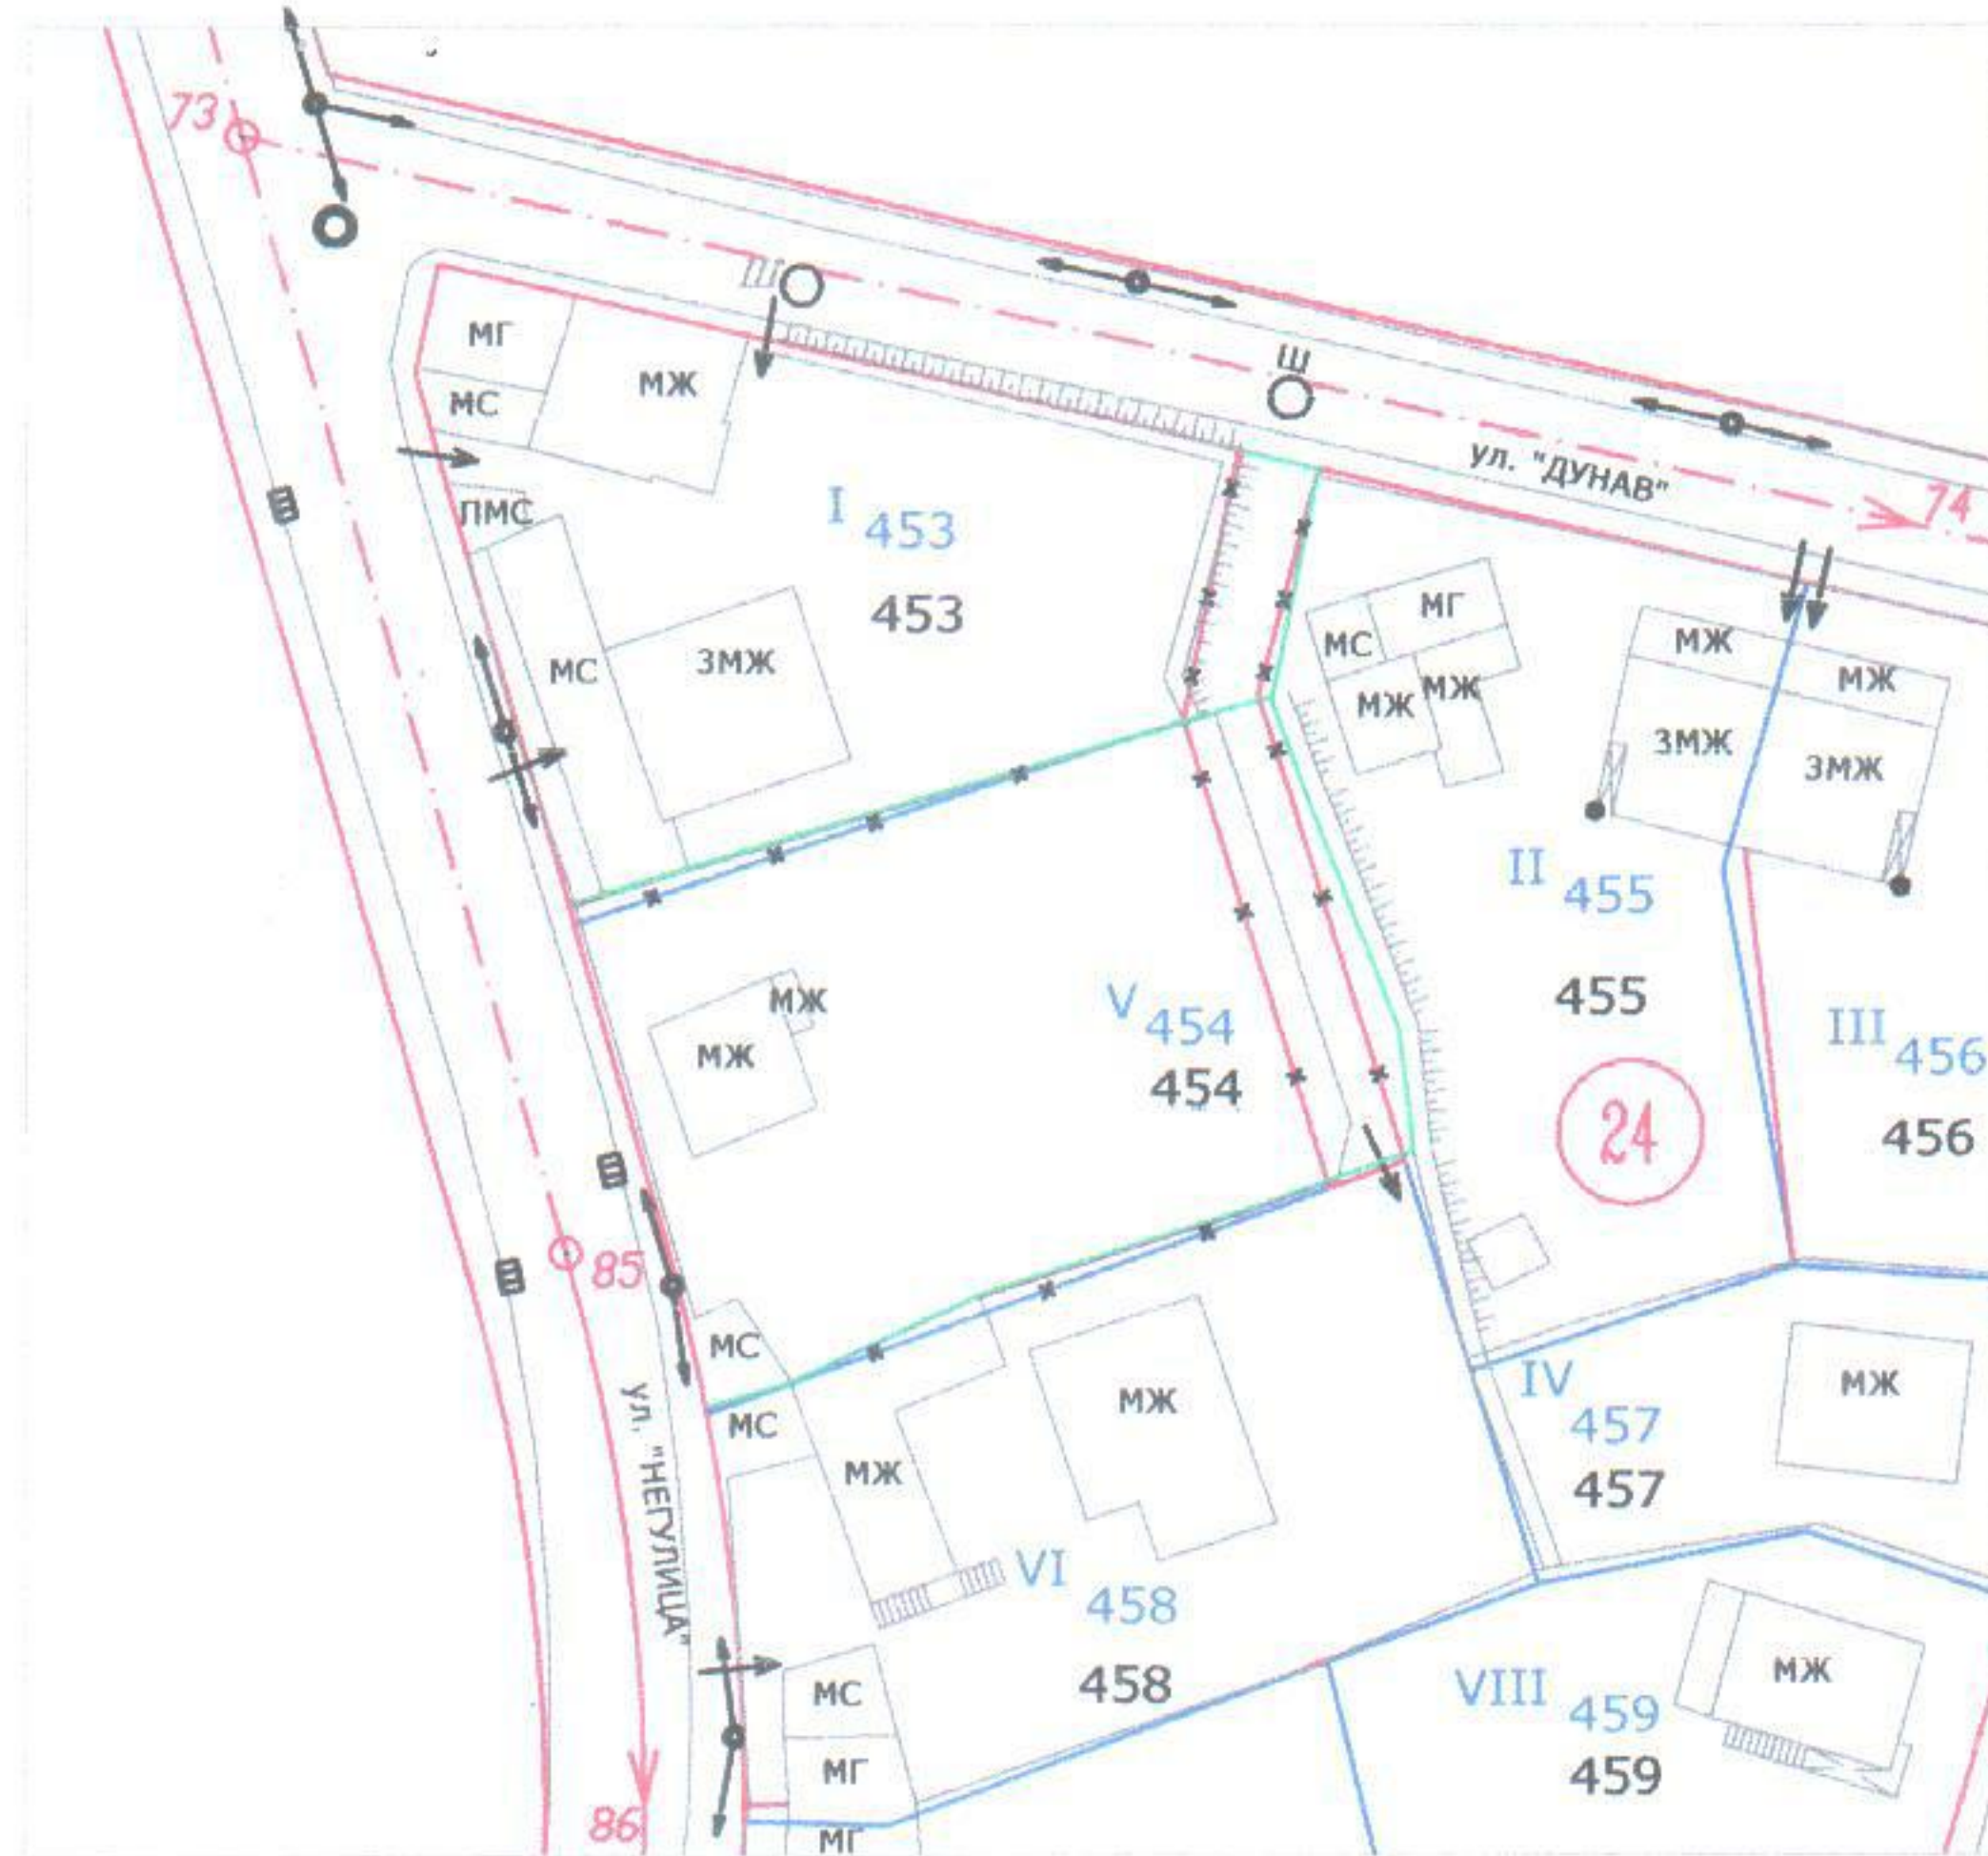


**ИЗМЕНЕНИЕ на
ПУП-ПЛАН ЗА РЕГУЛАЦИЯ
М 1:1000**

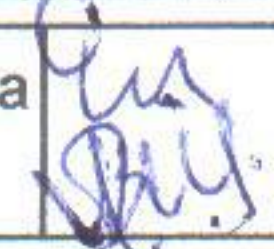
за УПИ V-454 и УПИ I-453, кв.24 , гр.Бобов дол
Възложители : Елисавета Йорданова Александрова
Борислав Владимиров Величков

одобрил:
/кмет на общ. Бобов дол

УПИ I 453 - 861 м2 по действ. РП
- 898 м2 с изменение на РП

УПИ V 454 - 815 м2 по действ. РП
- 930 м2 с изменение на РП

Възложители: Елисавета Йорданова Александрова Борислав Владимиров Величков		 КАМАРА НА ИНЖЕНЕРИТЕ В ИНВЕСТИЦИОННОТО ПРОЕКТИРАНЕ ПРОЕКТАНТ: инж. П.Г. Георгиев ТЪЛНА ПРОЕКТАНТСКА ПРАВОСПОСОБНОСТ Регистрационен № 3592 инж. ПЕТКО НИКОЛОВ ГЕОРГИЕВ 2018 г. Подпис:  ВАЖИ С ВАЛИДНО УДОСТОВЕРЕНИЕ ЗА ПП ЗА ТЕКУЩАТА ГОДИНА
обект : ИЗМЕНЕНИЕ на ПУП - ПЛАН ЗА РЕГУЛАЦИЯ /ПР/		
местонах.: УПИ V-454 и УПИ I-453, кв.24 , гр.Бобов дол		
ЧАСТ: ГЕОДЕЗИЯ	Сенция: Г	
ФАЗА: ТП	МАСЩАБ: 1:1000	
ЛИСТ: 1/1	ДАТА: 2018 г.	