

ЧАСТИЧНО ИЗМЕНЕНИЕ НА ПУП-ПЗ-ПЛАН ЗА ЗАСТРОЯВАНЕ

одобрявам:.....
кмет адв.Е.Величкова

на УПИ №673-озеленяване , кв.58, гр.Бобов дол,
като за частта от имот 665 влизаща в имот 673
се образува самостоятелен УПИ VIII-665

на основание чл.134, ал.2, т.1 от ЗУТ


Възложител : Венчо Георгиев Костадинов

Проектна площ на УПИ VIII-665, кв.58, гр.Бобов дол - 863м²

ЛЕГЕНДА И СПЕЦИФИКАЦИЯ 2/3

Номер на квартал	Номер на поземлен имот	устройствена зона	предназначение на поземления имот	Етажност възможна „ОТ-ДО“ /височ.в м./	градоустройствени параметри			начин на застрояване свободно - е
					плътност на застрояване	К инт	минимална озеленена площ	
58	VIII-665	ЖМ	жилищна територия	1-3(10)	20-60%	0.5-1.2	40-60%	е


ЛЕГЕНДА И СПЕЦИФИКАЦИЯ 1/3

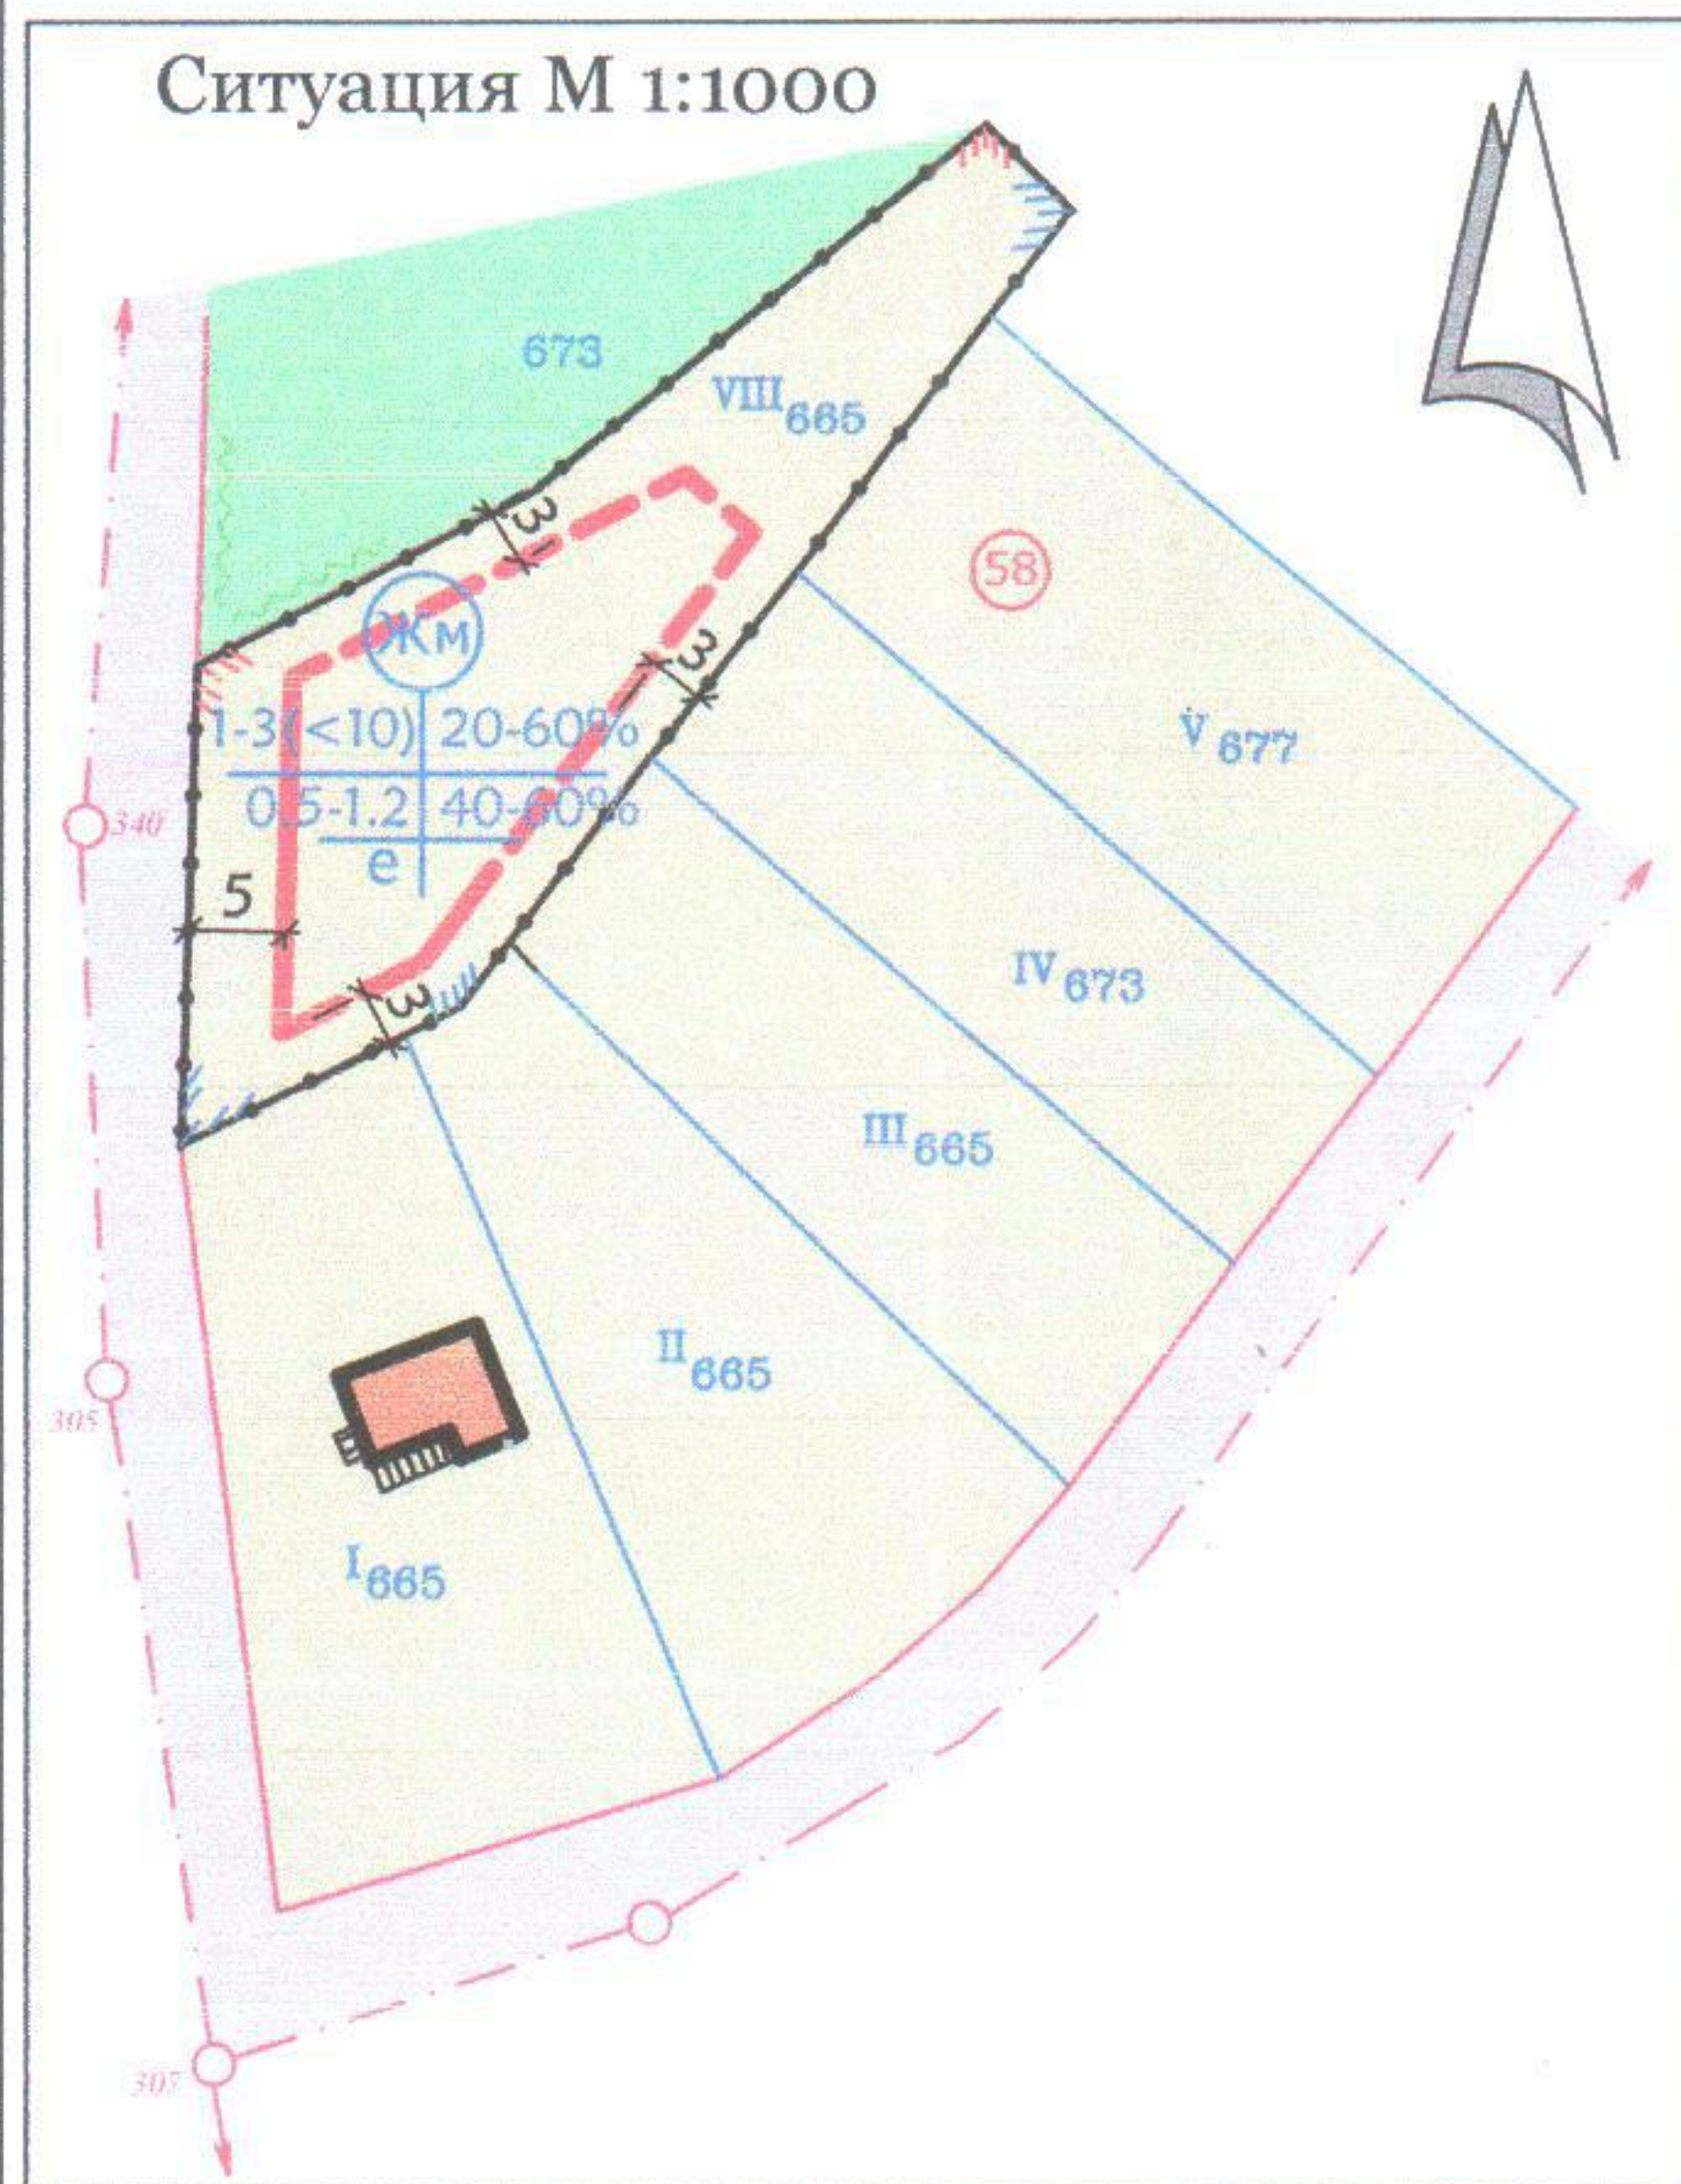

графично изобразяване	наименование на елементите от ПУП
ЛИНИИ	
	граница на поземлен имот
	ограничителна линия на застрояване
	задължителна линия на застрояване
	граница на промяна на режима на устройство и застрояване
УЛИЦИ	
	обслужваща улица
ЗОНИ	
	устройствена зона за озеленяване
	жилищна устройствена зона с преобладаващо застрояване с малка височина и етажност
СГРАДИ	
	запазваща се същ. сграда

ЛЕГЕНДА И СПЕЦИФИКАЦИЯ 3/3

зона	
етажност /височина в м./	плътност на застрояване
Кинт	плътност на озеленяване
коэффициент на интензивност	специфични изисквания
начин на застрояване	е - свободно

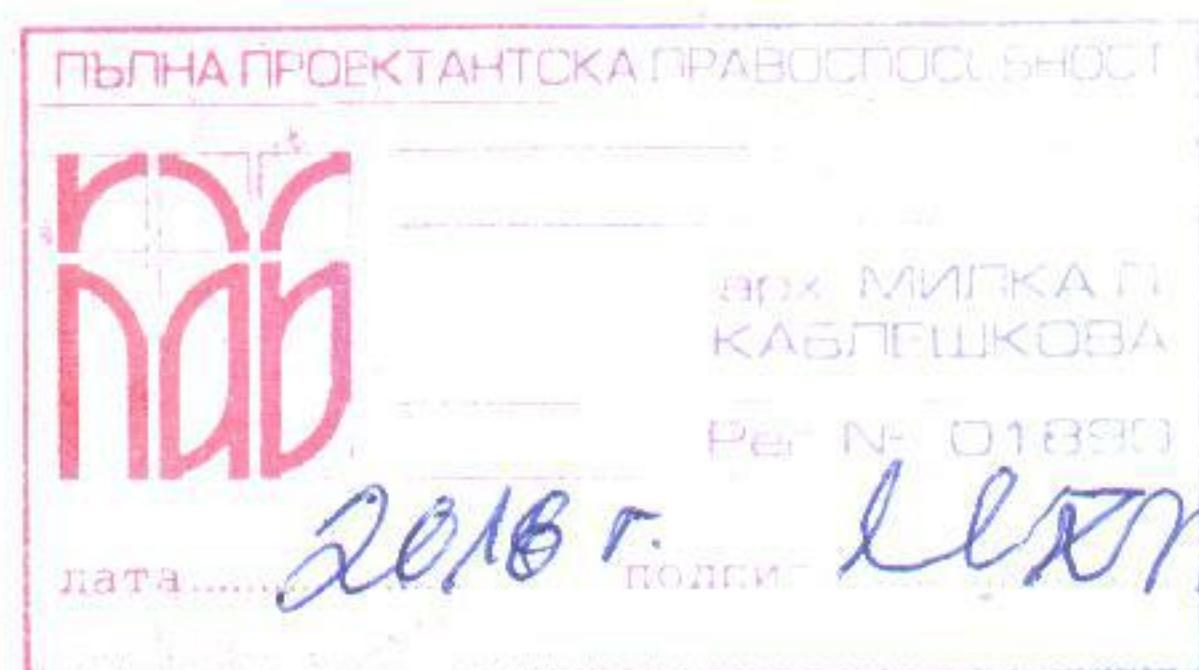

обект: ЧАСТИЧНО ИЗМЕНЕНИЕ НА
ПУП-ПЗ-ПЛАН ЗА ЗАСТРОЯВАНЕ

УПИ №673-озеленяване , кв.58, гр.Бобов дол,
като за частта от имот 665 влизаща в имот 673
се образува самостоятелен УПИ VIII-665

възложител : Венчо Георгиев Костадинов

М 1:1000

лист 1 / 2 2018г.

ЧАСТИЧНО ИЗМЕНЕНИЕ НА ПУП-ПЛАН ЗА РЕГУЛАЦИЯ /ПР/


одобрявам:.....
кмет адв.Е.Величкова

на УПИ №673-озеленяване , кв.58, гр.Бобов дол,
като за частта от имот 665 влизаща в имот 673
се образува самостоятелен УПИ VIII-665

на основание чл.134, ал.2, т.1 от ЗУТ

Възложител : **Венчо Георгиев Костадинов**

Проектна площ на УПИ VIII-665, кв.58, гр.Бобов дол - 863м²

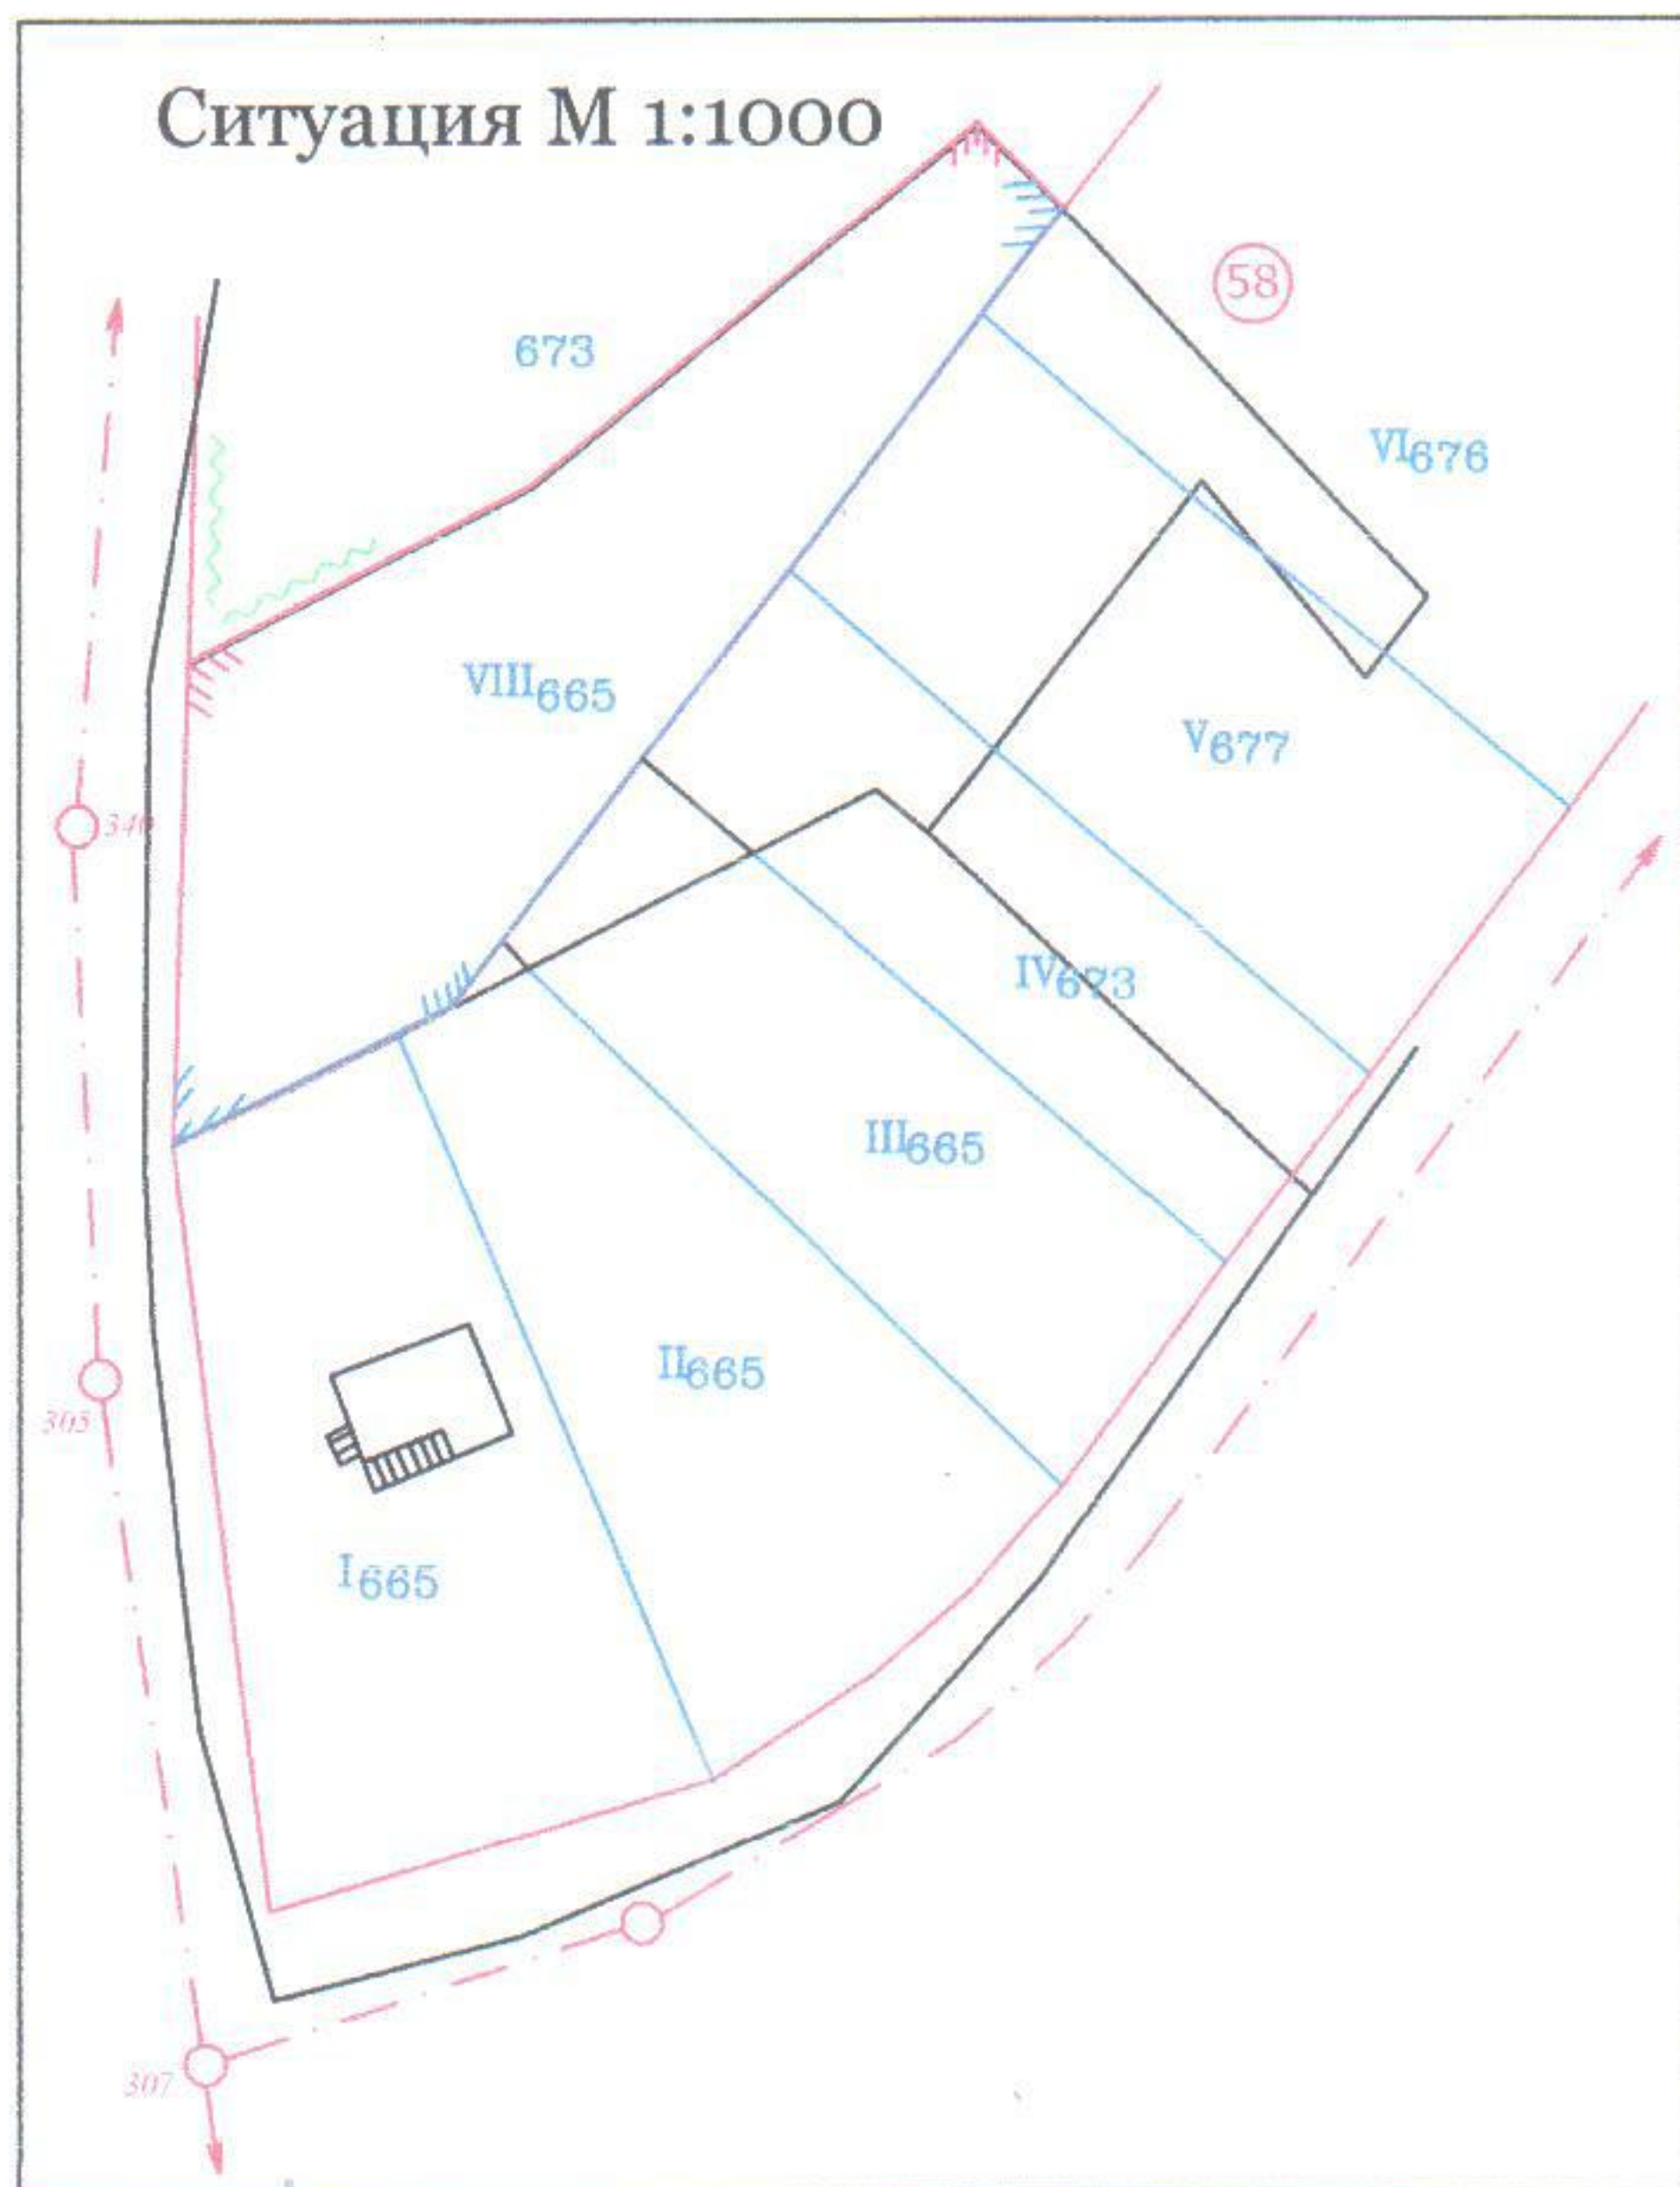

	КАМАРА НА ИНЖЕНЕРИТЕ В ИНВЕСТИЦИОННОТО ПРОЕКТИРАНЕ
	ПЪЛНА ПРОЕКТАНТСКА ПРАВОСПОСОБНОСТ
Секция:	Регистрационен № 3592
ГПГ	инж. ПЕТКО НИКОЛОВ ГЕОРГИЕВ
Части на проекта: по удостоверение за ППП	Подпис: <i>[Signature]</i>
	ВАЖИ С ВАЛИДНО УДОСТОВЕРЕНИЕ ЗА ППП ЗА ТЕКУЩАТА ГОДИНА

обект: ЧАСТИЧНО ИЗМЕНЕНИЕ НА
ПУП-ПЛАН ЗА РЕГУЛАЦИЯ /ПР/

УПИ №673-озеленяване , кв.58, гр.Бобов дол,
като за частта от имот 665 влизаща в имот 673
се образува самостоятелен УПИ VIII-665

възложител : **Венчо Георгиев Костадинов**

М 1:1000

лист 2 / 2 2018г.